


# 駐車場位置図

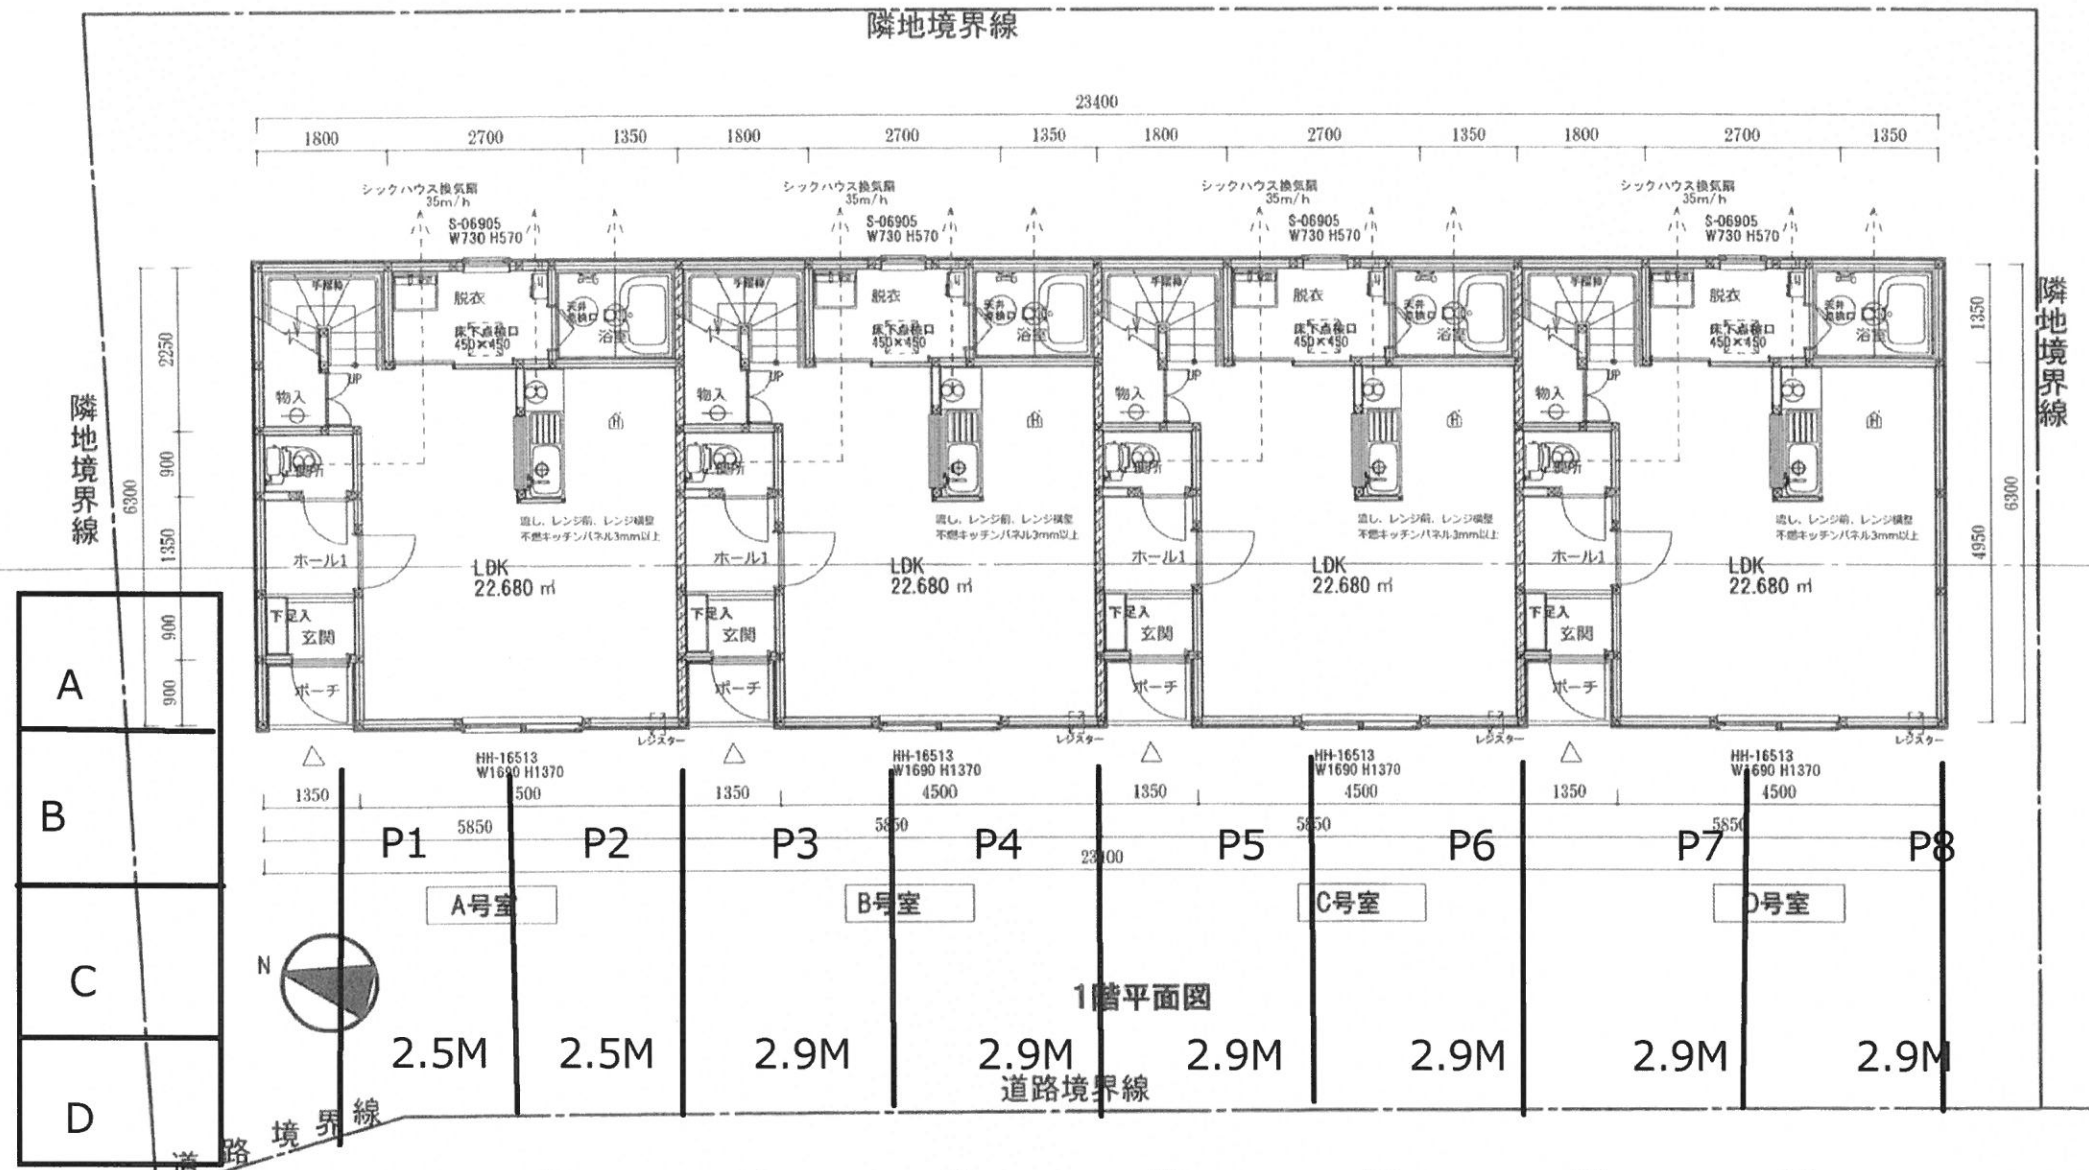

## ※シックハウス対策 換気設備

便所、ホール2:  
24時間換気機能付きダクト用ファン  
VD-10ZLXC8-C (60m³/h)(直接配線)  
三菱電機又は同等品

床・壁・天井仕上材、内部建具、キッチン、  
接着剤等はF☆☆☆☆とする。

※壁天井のビニールクロスは準不燃とする  
(2階PBt12.5下地 1階強化PB12.5下地)


## ※開口部についての特記

外窓	樹脂サッシ 複層ガラス FL3-6-FL3
----	--------------------------

## 凡例・特記事項

○	1階～2階通し柱 105×105
⊕	筋違 45×90
軸組:外壁側構造用合板(OSB)t=9	
特記無き窓は透明ガラス 窓取付高さ 上端 LDK FL+2200 その他FL+2000	
ドア	開き戸は敷居無 10mm以上アンダーカット
Ⓢ	火災警報器 煙感知式 (2種 NSマーク付き)
Ⓜ	火災警報器 熱感知式 (2種 NSマーク付き)
Ⓜ	壁付換気扇 100φ
Ⓜ	壁付吸気孔 100φ
⊙	天井換気扇
Ⓜ	界壁:防火遮音構造 両面PBt12.5二重張り～ガラスウール15Kt100 界壁は小屋裏、天井裏に隠せること。

※ガス給湯機の1階天井裏排気管は  
50mmRw巻きとする。  
流し、グリル前、グリル横壁は、  
不燃キッチンパネル3mm以上貼とする。  
※火災警報器は壁から600mm以上離すこと。  
※土台は防腐処理(K2相当以上)

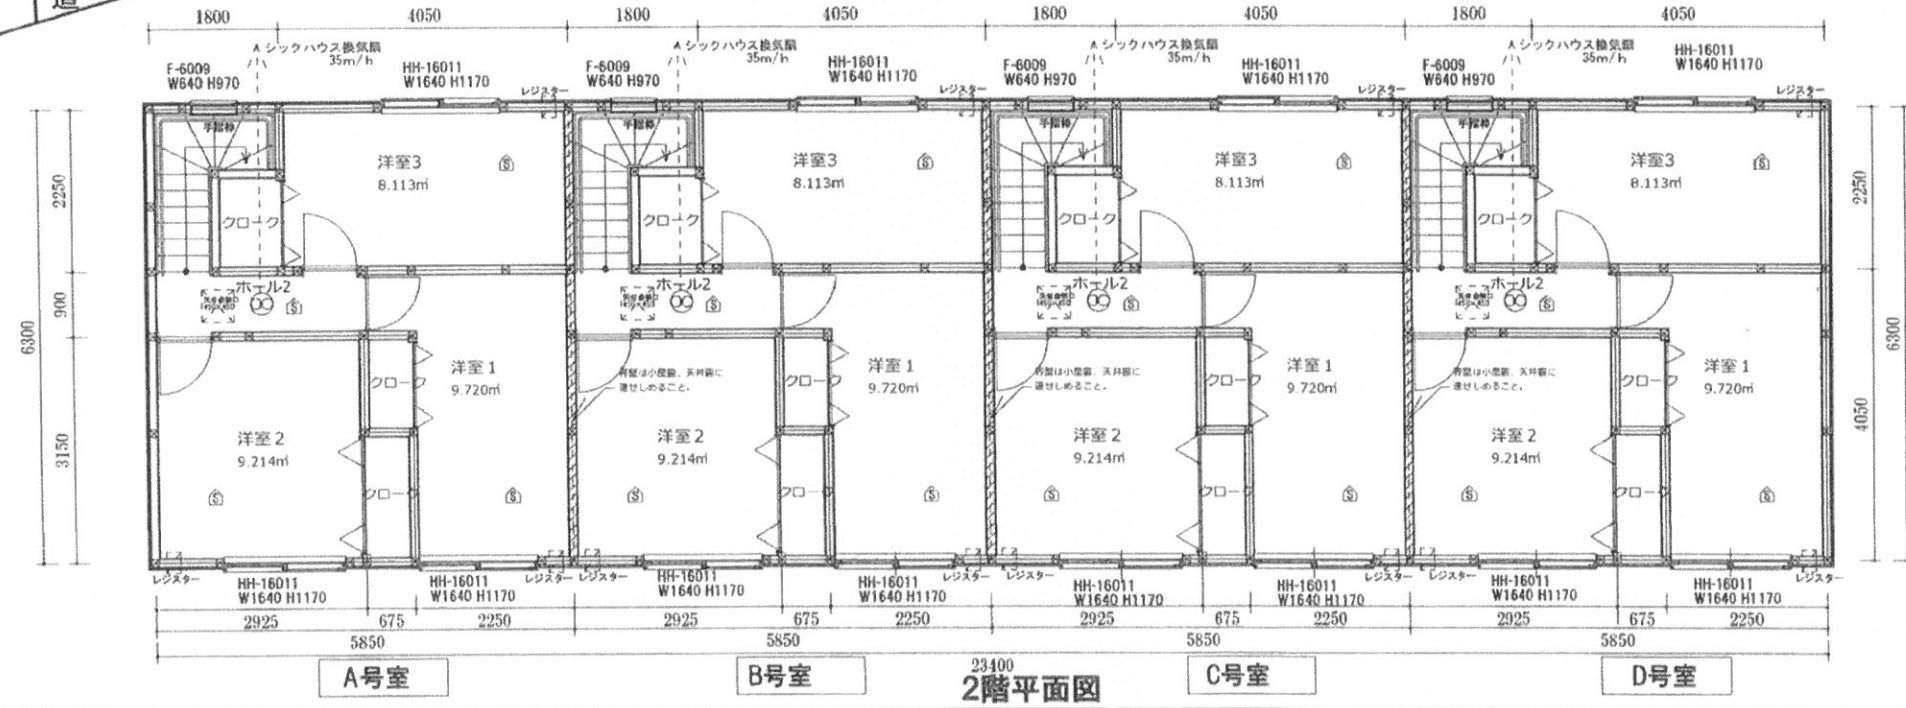

TITEL

仮称 ランド手稲

D-TITEL

1、2階平面図

SCALE

1/100



株式会社クローバー

二級建築士事務所 北海道知事登録 (石)第4808号  
株式会社 クローバー  
二級建築士 北海道知事登録 (石)第8914号 船井 賢

DATE

D-NO

A-6