


駐車場位置図

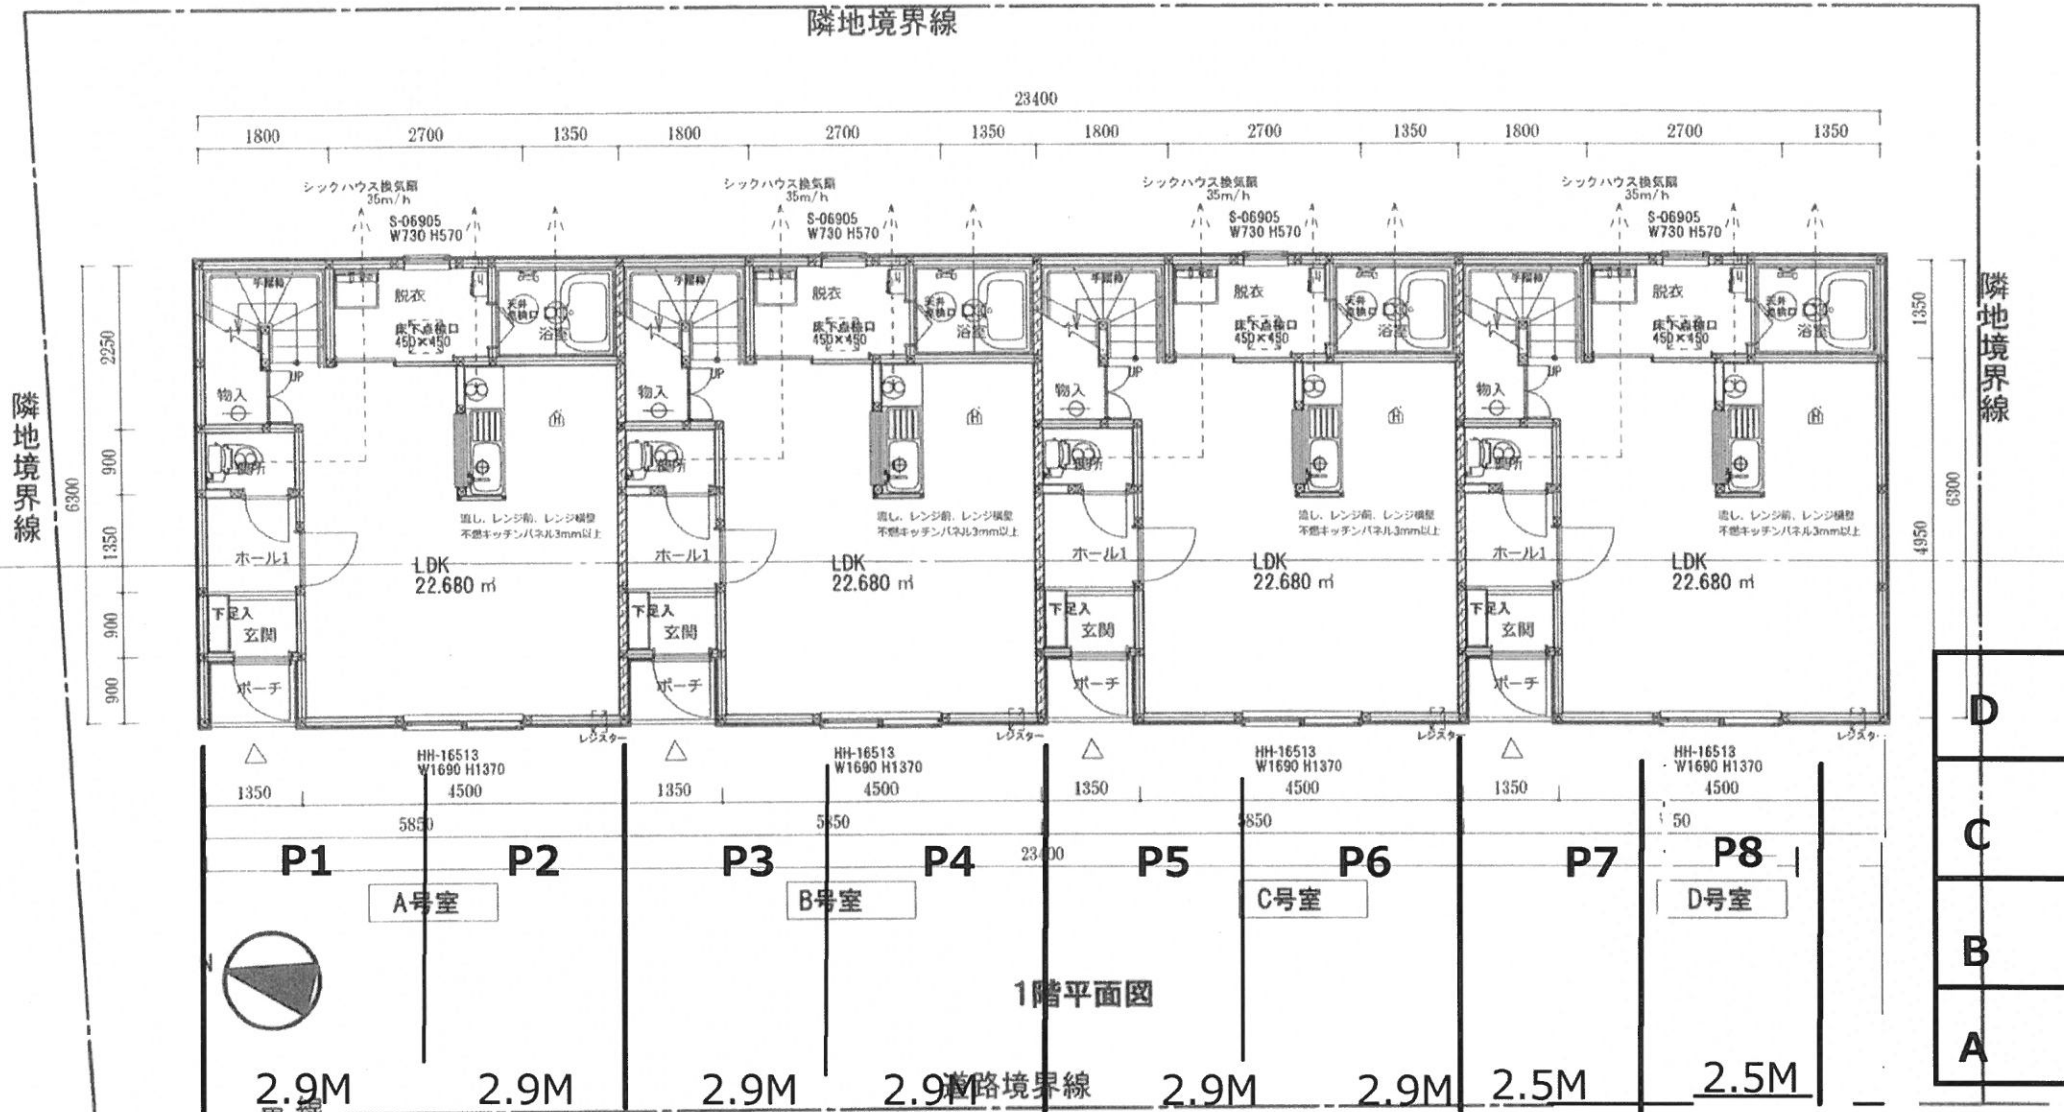

※シックハウス対策 換気設備

便所、ホール2:
24時間換気機能付きダクト用ファン
VD-10ZLXC8-C (60m/h)(直接配線)
三菱電機又は同等品

床・壁・天井仕上材、内部建具、キッチン、
接着剤等はF☆☆☆☆とする。

※壁天井のビニールクロスは準不燃とする
(2階PBt12.5下地 1階強化PB12.5下地)

※開口部についての特記

外窓	樹脂サッシ 複層ガラス FL3-6-FL3
----	--------------------------

凡例・特記事項

○	1階～2階通し柱 105×105
⊕	筋違 45×90

軸組:外壁側構造用合板(OSB)t=9

特記無き窓は透明ガラス
窓取付高さ 上端 LDK FL+2200 その他FL+2000

ドア	開き戸は敷居無 10mm以上アンダーカット
S	火災警報器 煙感知式 (2種 NSマーク付き)
H	火災警報器 熱感知式 (2種 NSマーク付き)
⊕	壁付換気扇 100φ
⊕	壁付吸気孔 100φ
⊕	天井換気扇
⊕	界壁:防火遮音構造 両面PBt12.5二重張～ガラスウール15Kt100 界壁は小屋裏、天井裏に隠せること。

※ガス給湯機の1階天井裏排気管は
50mmRw巻きとする。
流し、グリル前、グリル横壁は、
不燃キッチンパネル3mm以上貼とする。
※火災警報器は壁から600mm以上離すこと。
※土台は防腐処理(K2相当以上)

