
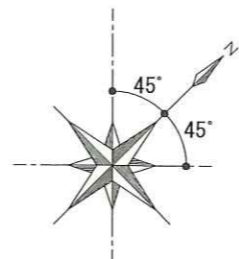
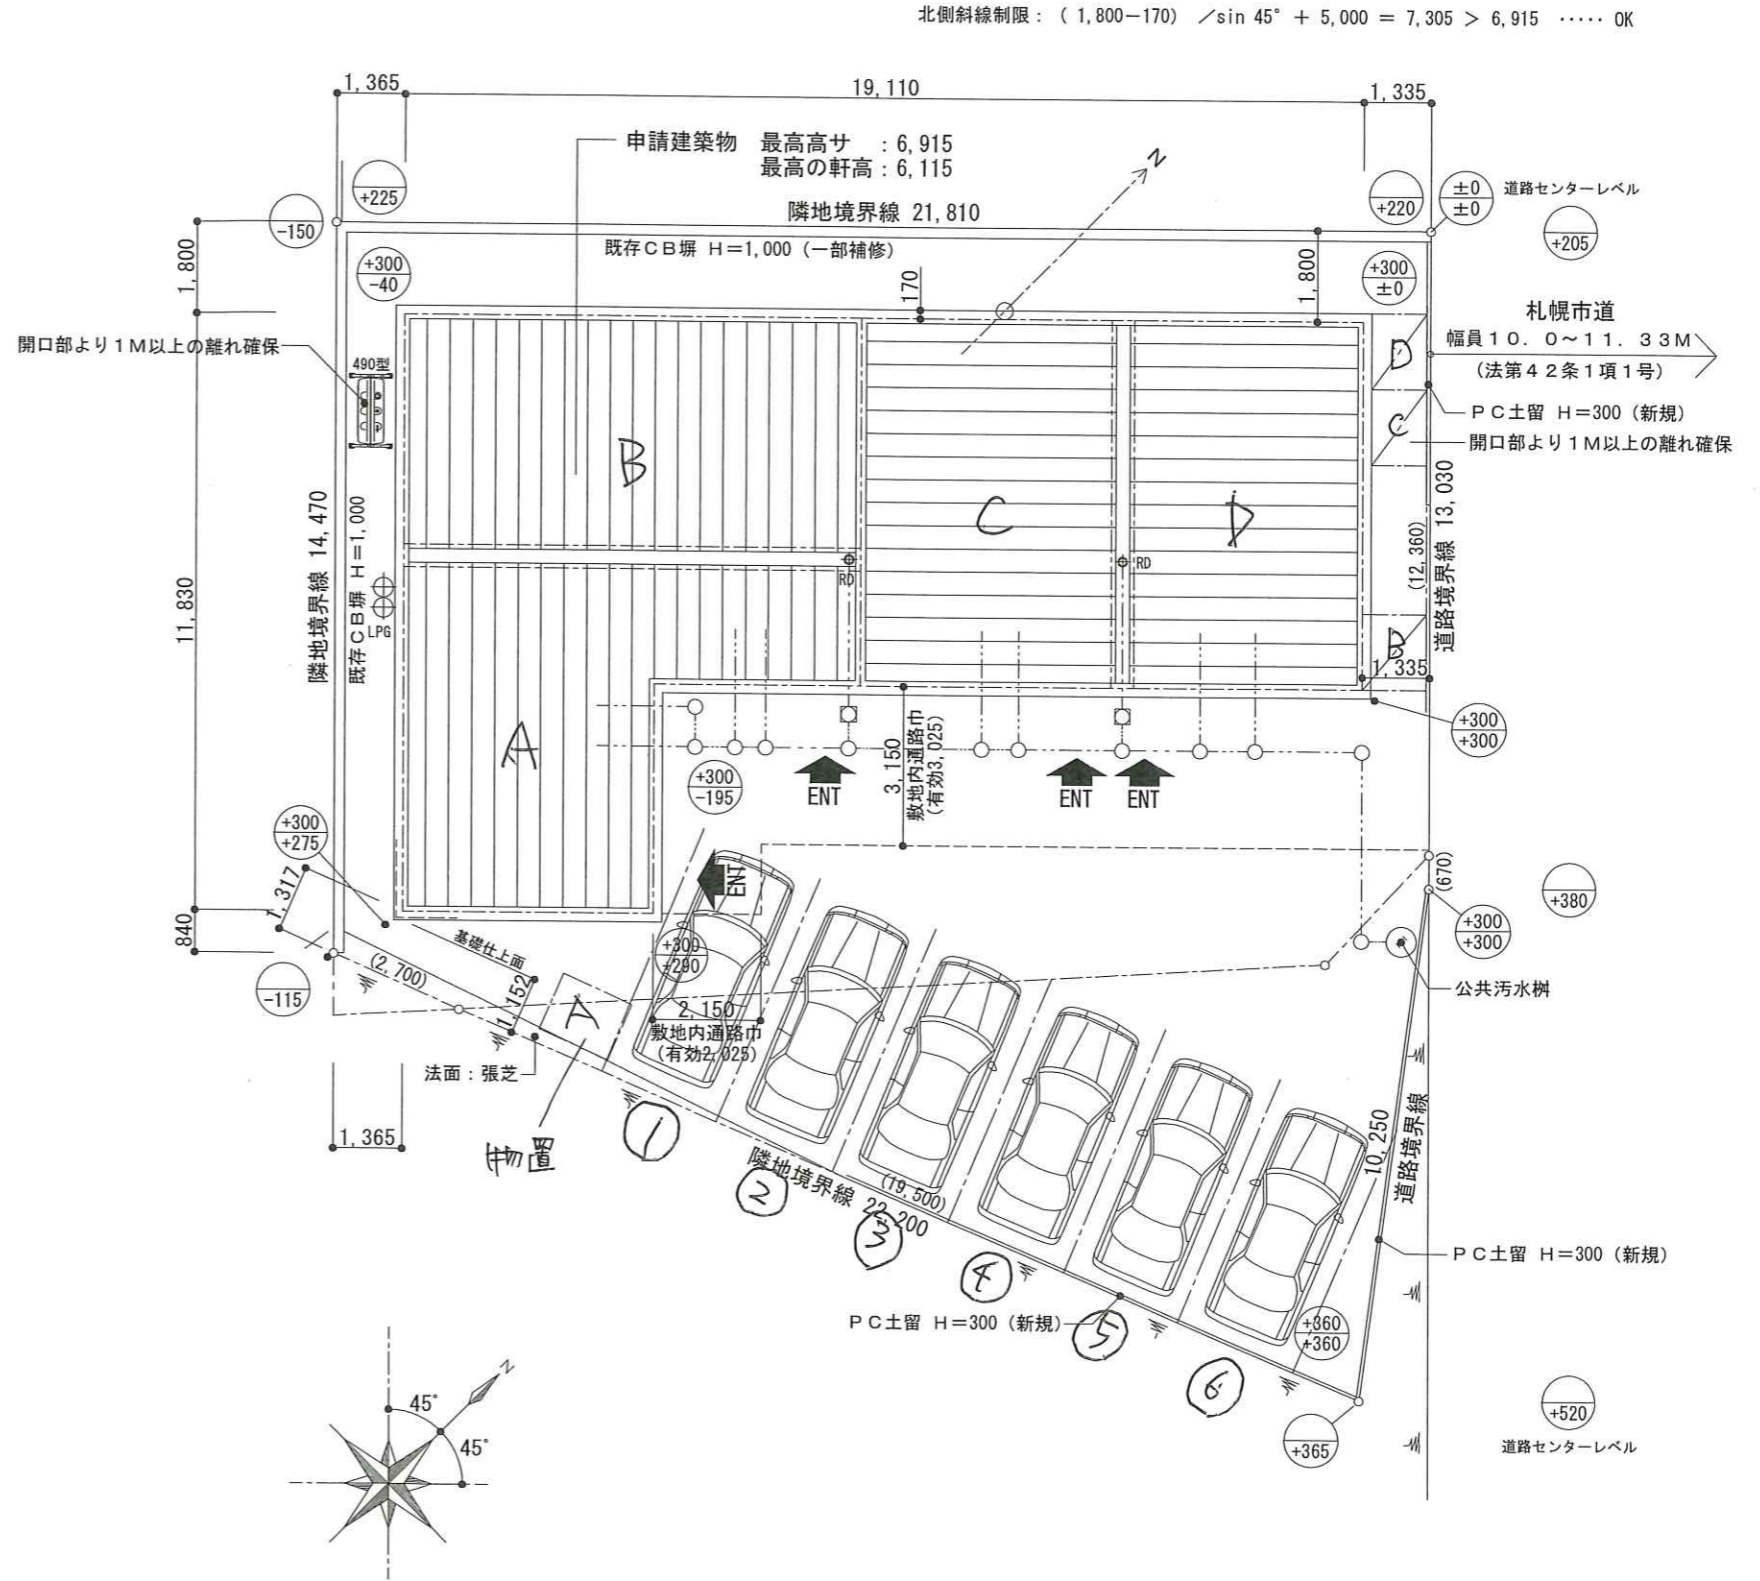


申請地：札幌市手稲区前田6条8丁目176-25、176-122

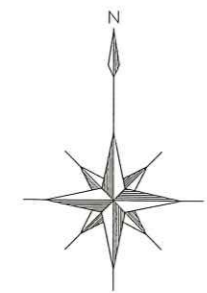

概要	建築地	札幌市手稲区前田6条8丁目176-25、176-122	敷地面積：410.35㎡	特記	1. 道路レベル +95 を設計GLとする。 2. 外壁厚（壁芯より）：52.5+9.0+18+14=93.5mm 3. 基礎厚（基礎芯より）：60+50+15=125mm 4. 上下水道は関係法令に基づき設置する。雨水等宅地内浸透処理	凡例					
	用途地域	第一種低層住居専用地域 / 建蔽率 40%、容積率 80%						他規制等：北側斜線高度地区・戸建住環境保全地区 景観計画区域・出水のおそれのある区域			
	防火指定	無（法22条地域）							地耐力	30kN/㎡以上	
TITLE	(仮称) 藤澤前田AP新築工事		D-TITLE	案内図・配置図	SCALE	1/150	二級建築士事務所 株式会社クローバー 北海道知事登録(石)第4808号	DATE	2017-04-11	D-NO	A-1

二級建築士 照井 賢
北海道知事登録(石)第8914号