


駐車場所は指定できません。
 敷地内はアスファルト舗装施工予定です。時期未定。
 除排雪は自己責任です。
 来客用のスペースはございません。

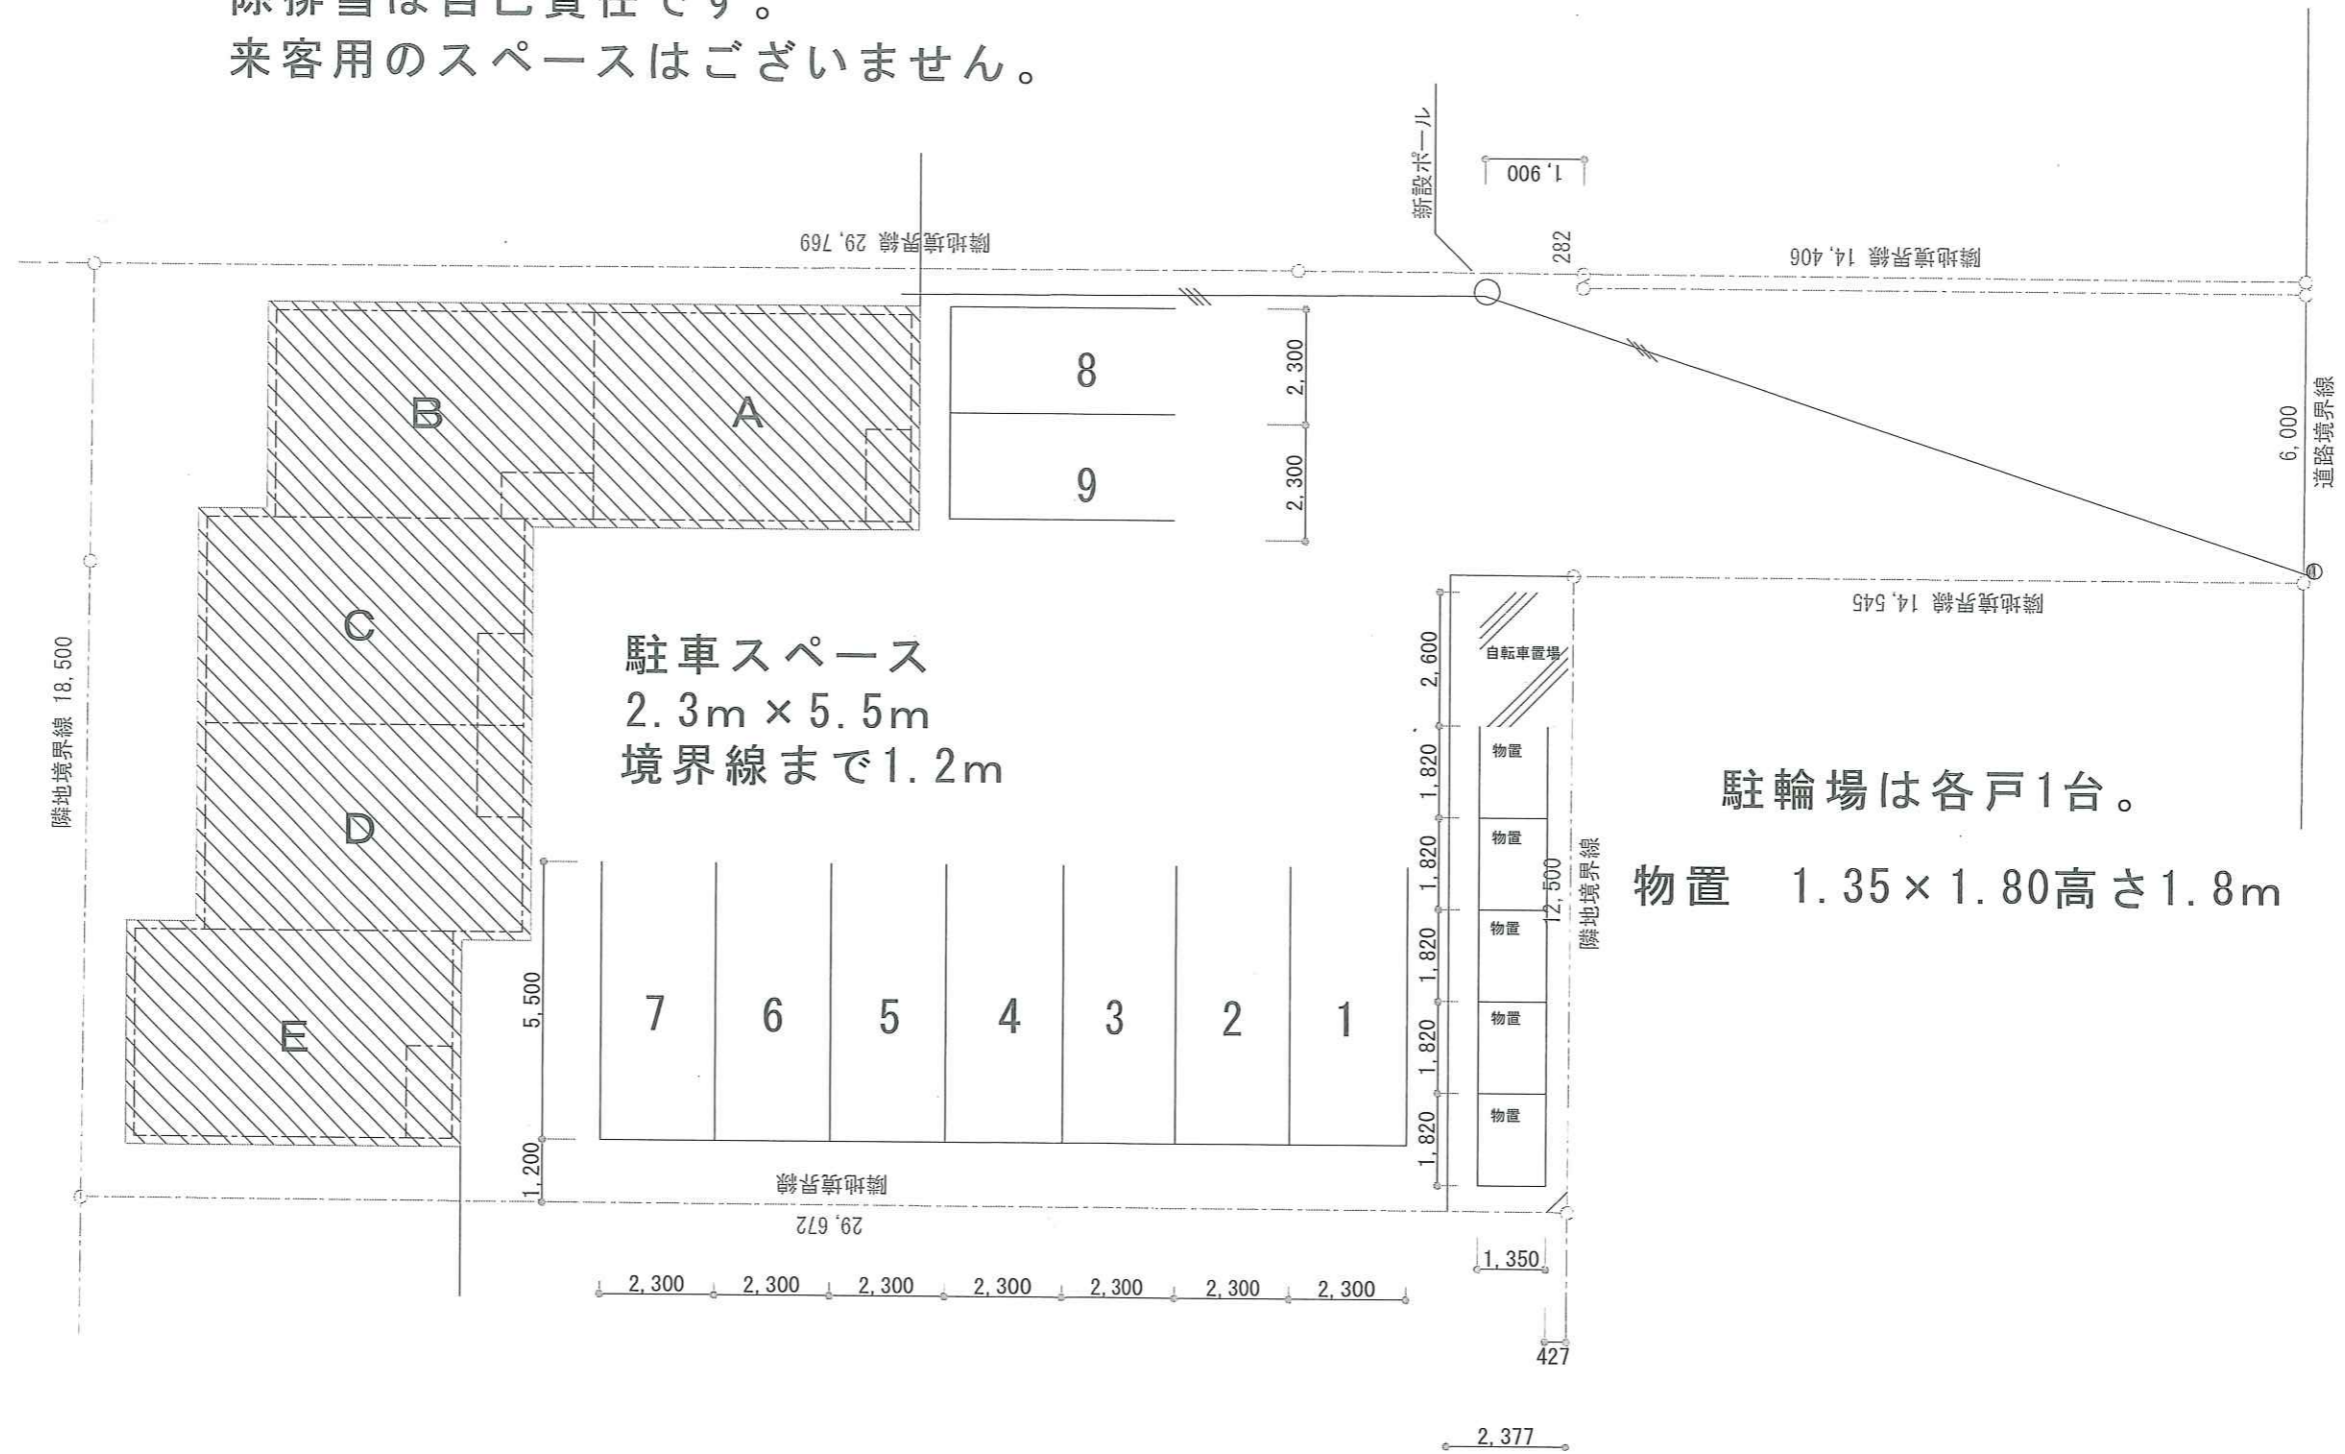

駐輪場は各戸1台。
 物置 1.35 × 1.80高さ1.8m

駐車スペース
 2.3m × 5.5m
 境界線まで1.2m